



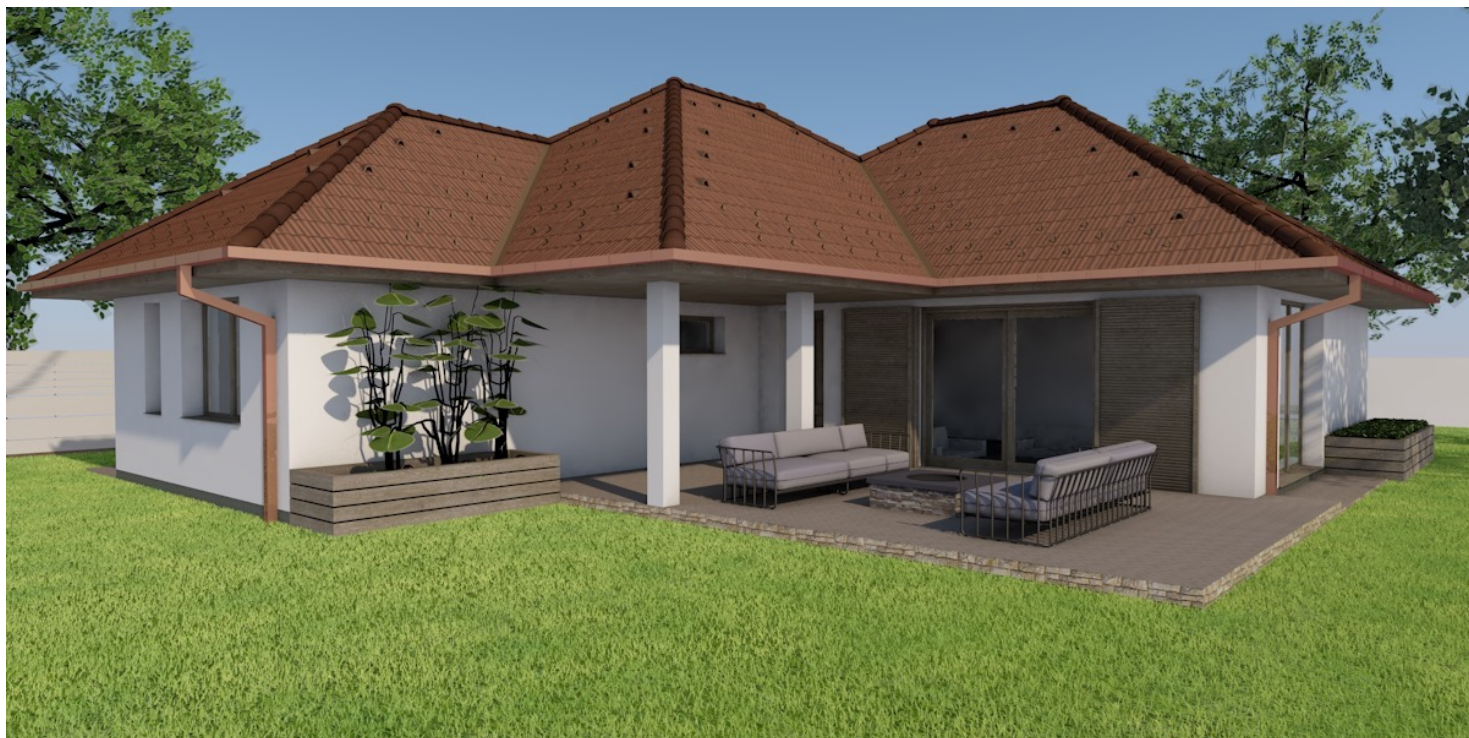

Beépített alapterület:	156.90	m ²
Ebből fedett részek:	17.97	m ²
Épület bruttó:	138.93	m ²
Nettó lakótér:	109.71	m ²

Előszoba	5.00	m ²
Háztartási helyiség	3.13	m ²
Fürdő	3.31	m ²
Szoba	8.80	m ²
Nappali-étkező	31.35	m ²
Konyha	9.00	m ²
Kamra	2.13	m ²
Fürdő	8.57	m ²
Szoba	12.07	m ²
Szoba	12.38	m ²
Közlakedő	8.42	m ²
Gardrób	5.55	m ²

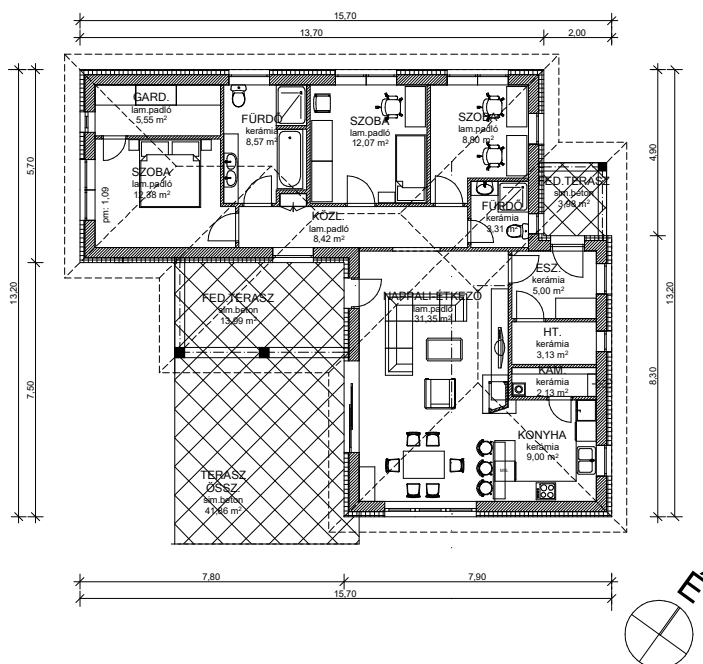

EB1

EUROPA BAU
1115 Budapest, Halmi u. 61.
www.europabau.hu
tel.: +36 20 352 0355